


第2練習室《演劇・舞踊用》

会議用テーブル 7台
椅子 50脚

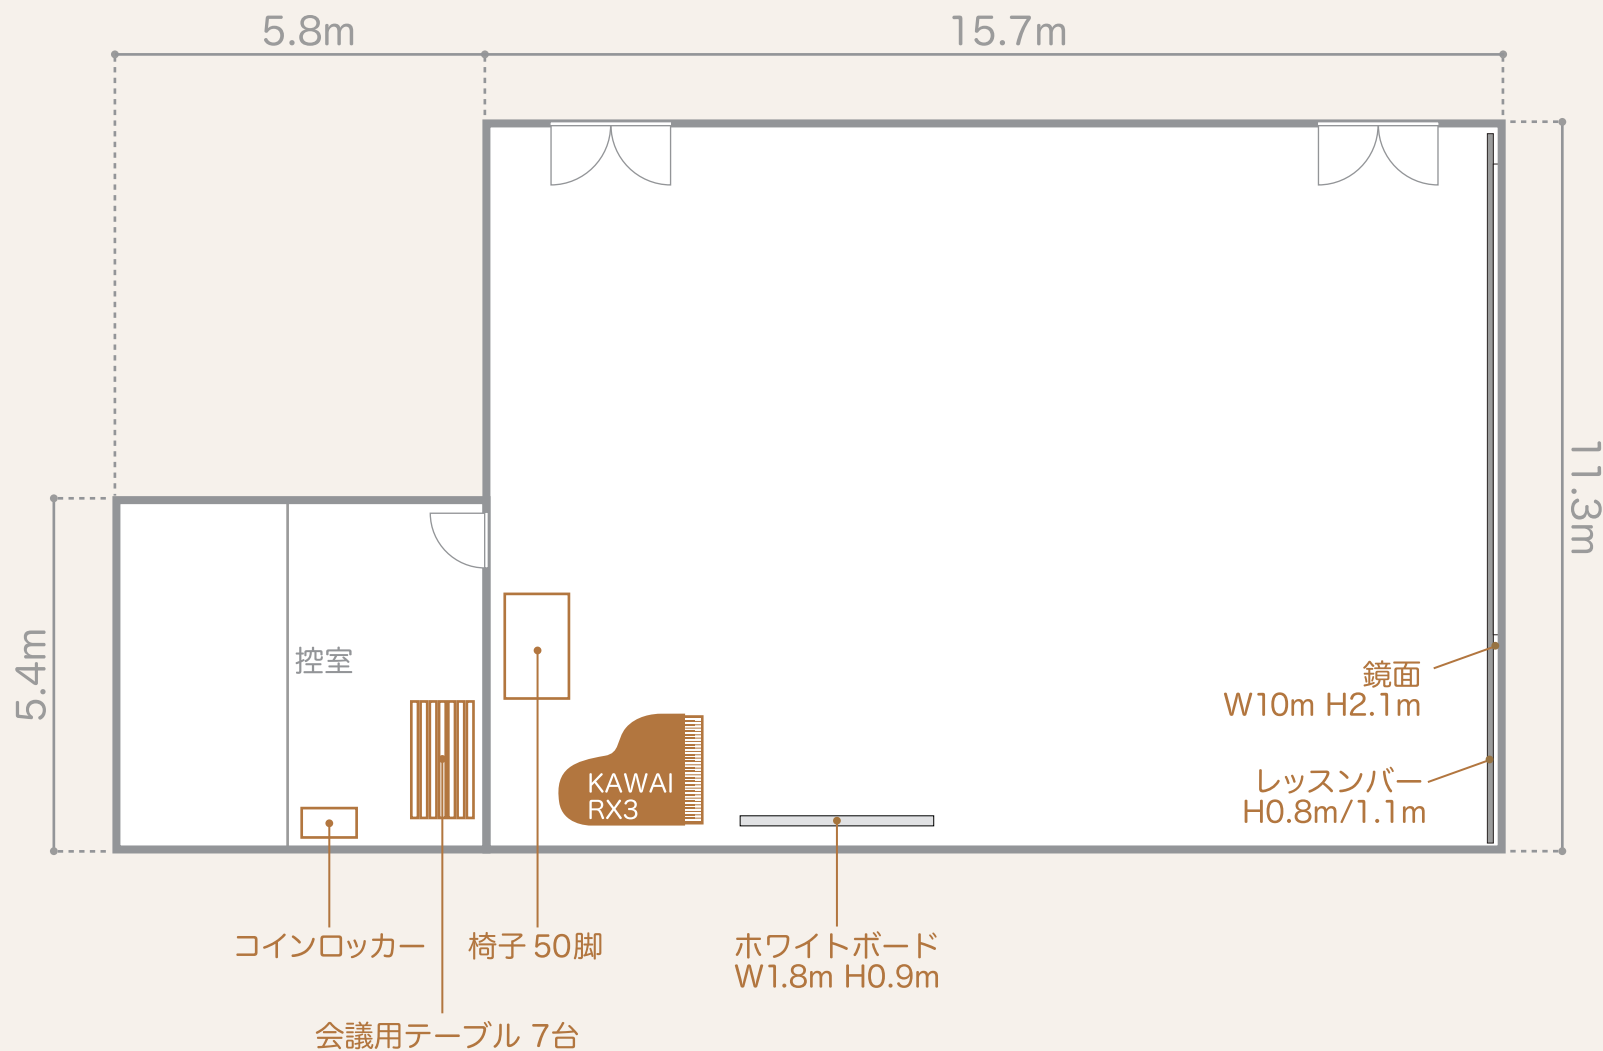

面積 198㎡ / 天井高 3.5m