


# 研修室《定員45名》

会議用テーブル 15台  
椅子 45脚  
(テーブル1台につき椅子3脚)

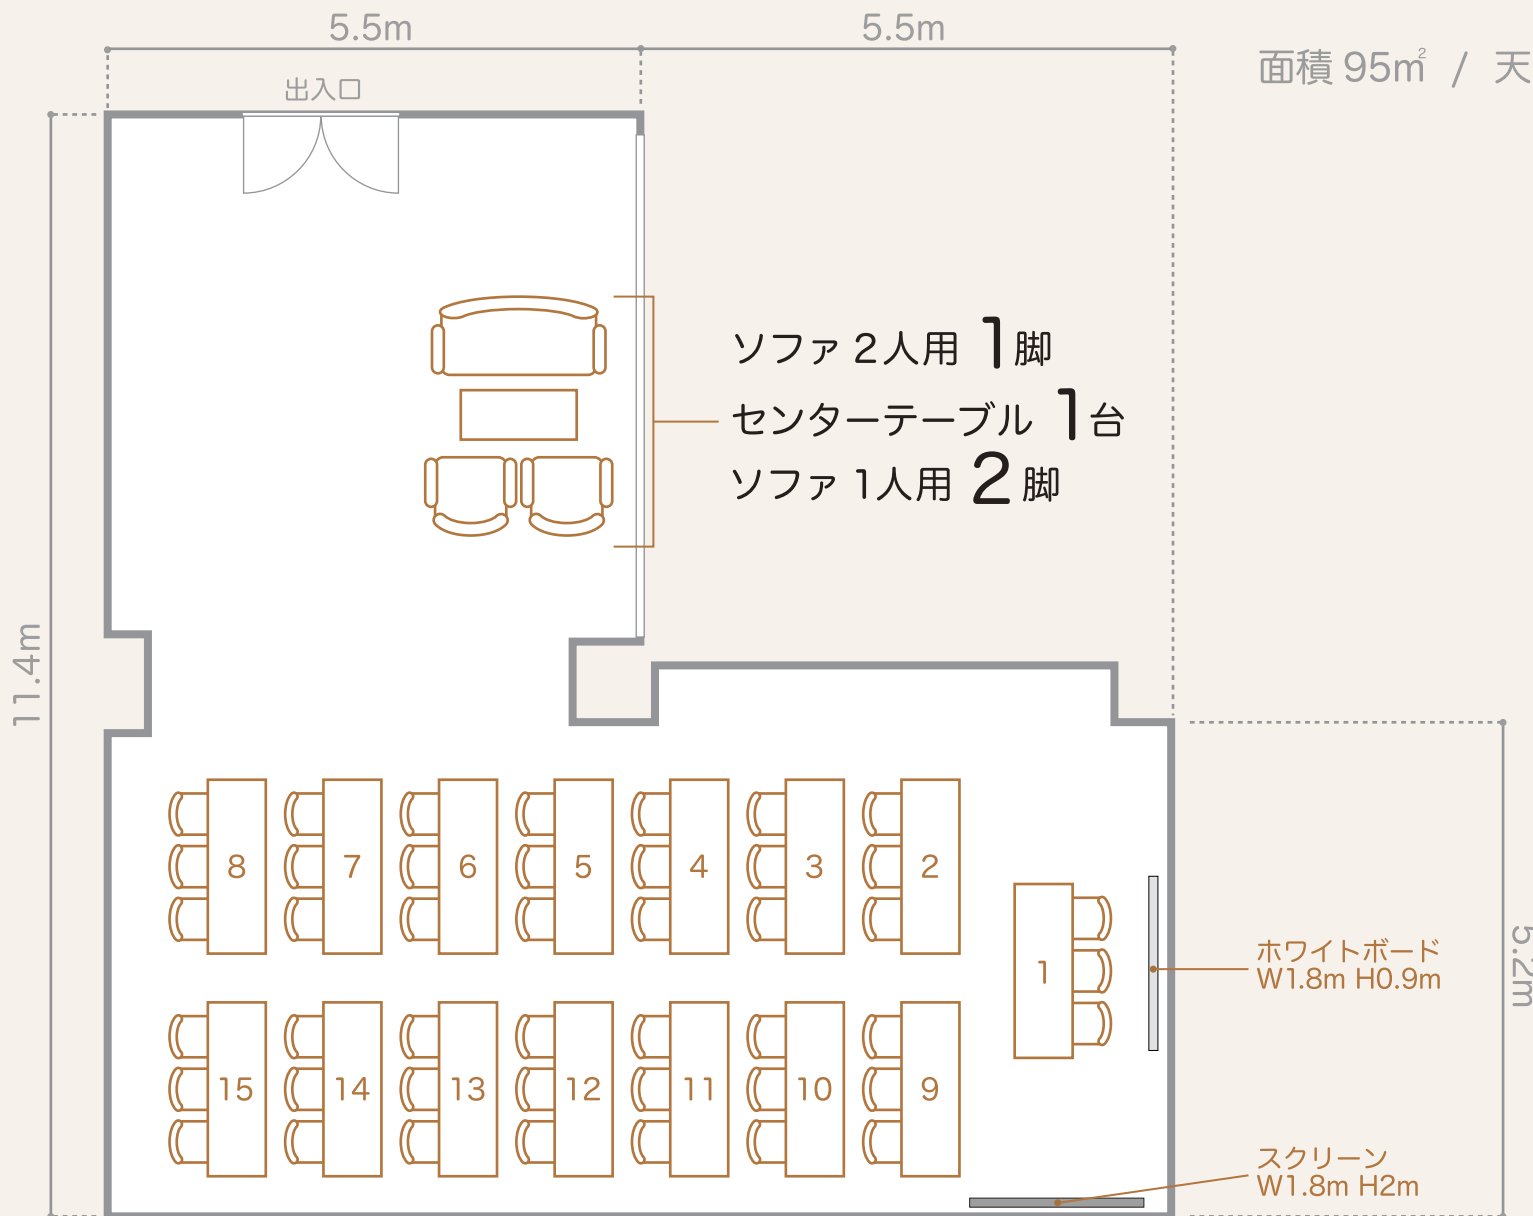

面積 95m<sup>2</sup> / 天井高 2.7m